


タウンキャンバス

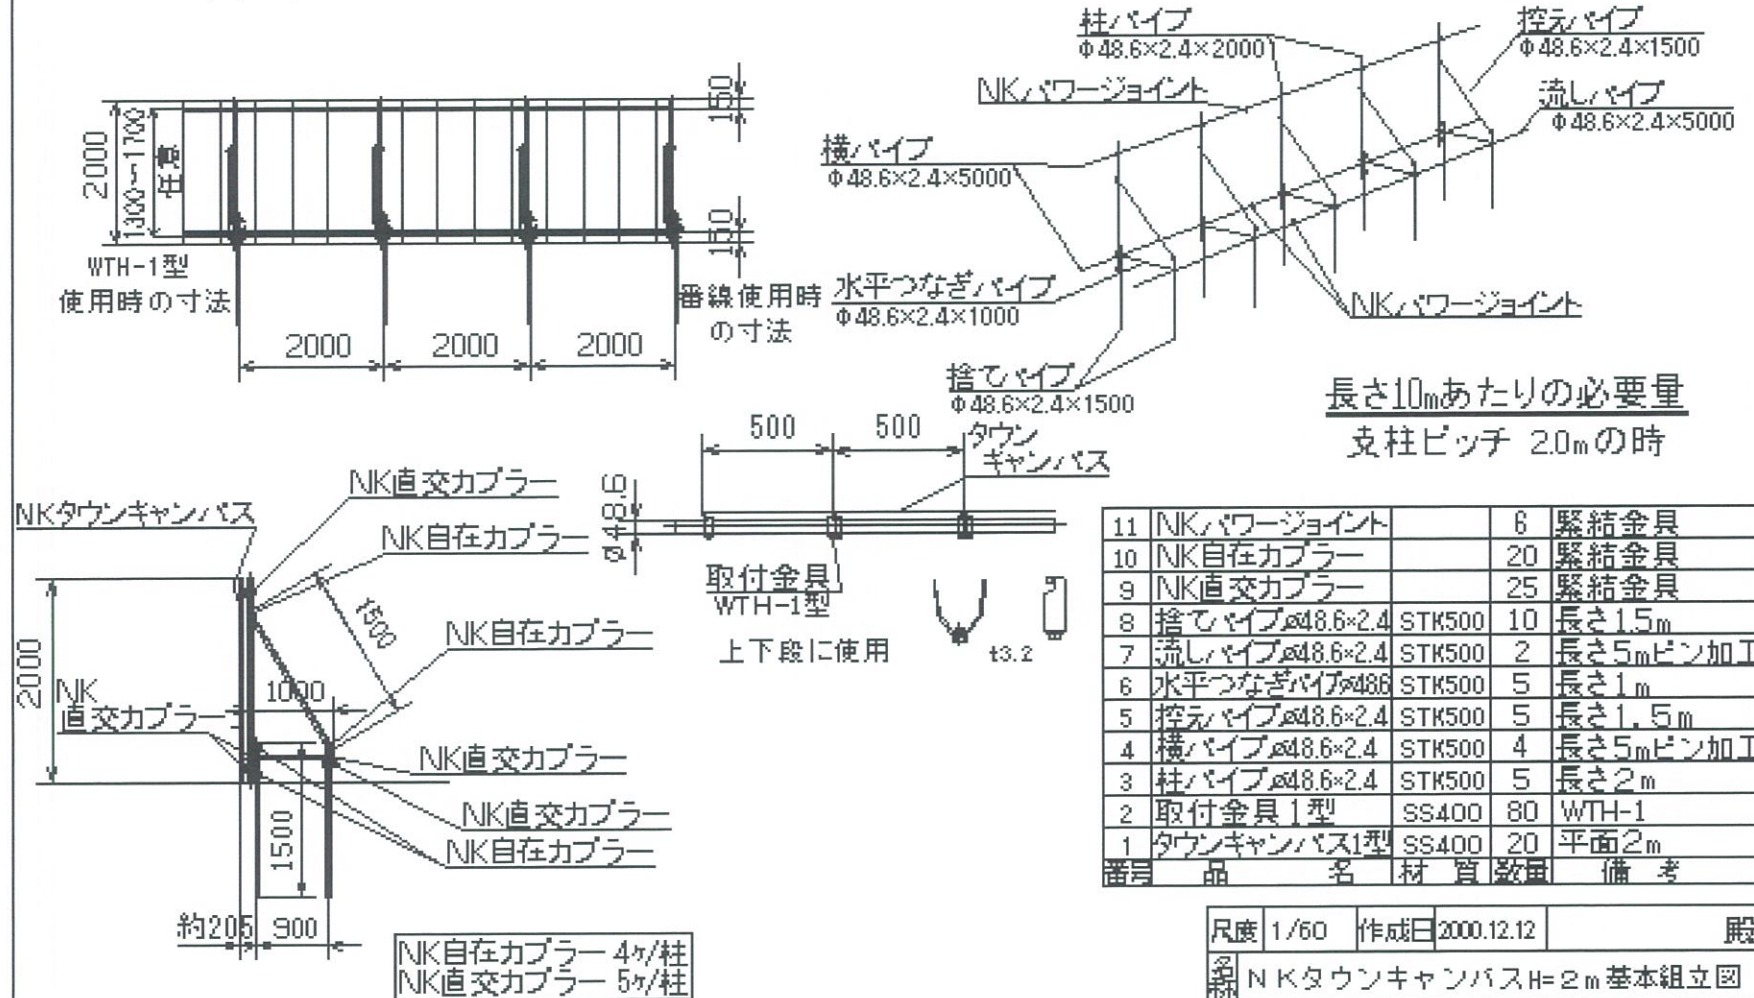

尺度	1/60	作成日	2000.12.12	殿
名称	NKタウンキャンバスH=2m基本組立図			
日本機電株式会社	図番	0031032		